


DISPOZICE 1. NP. – BOURACÍ PRÁCE

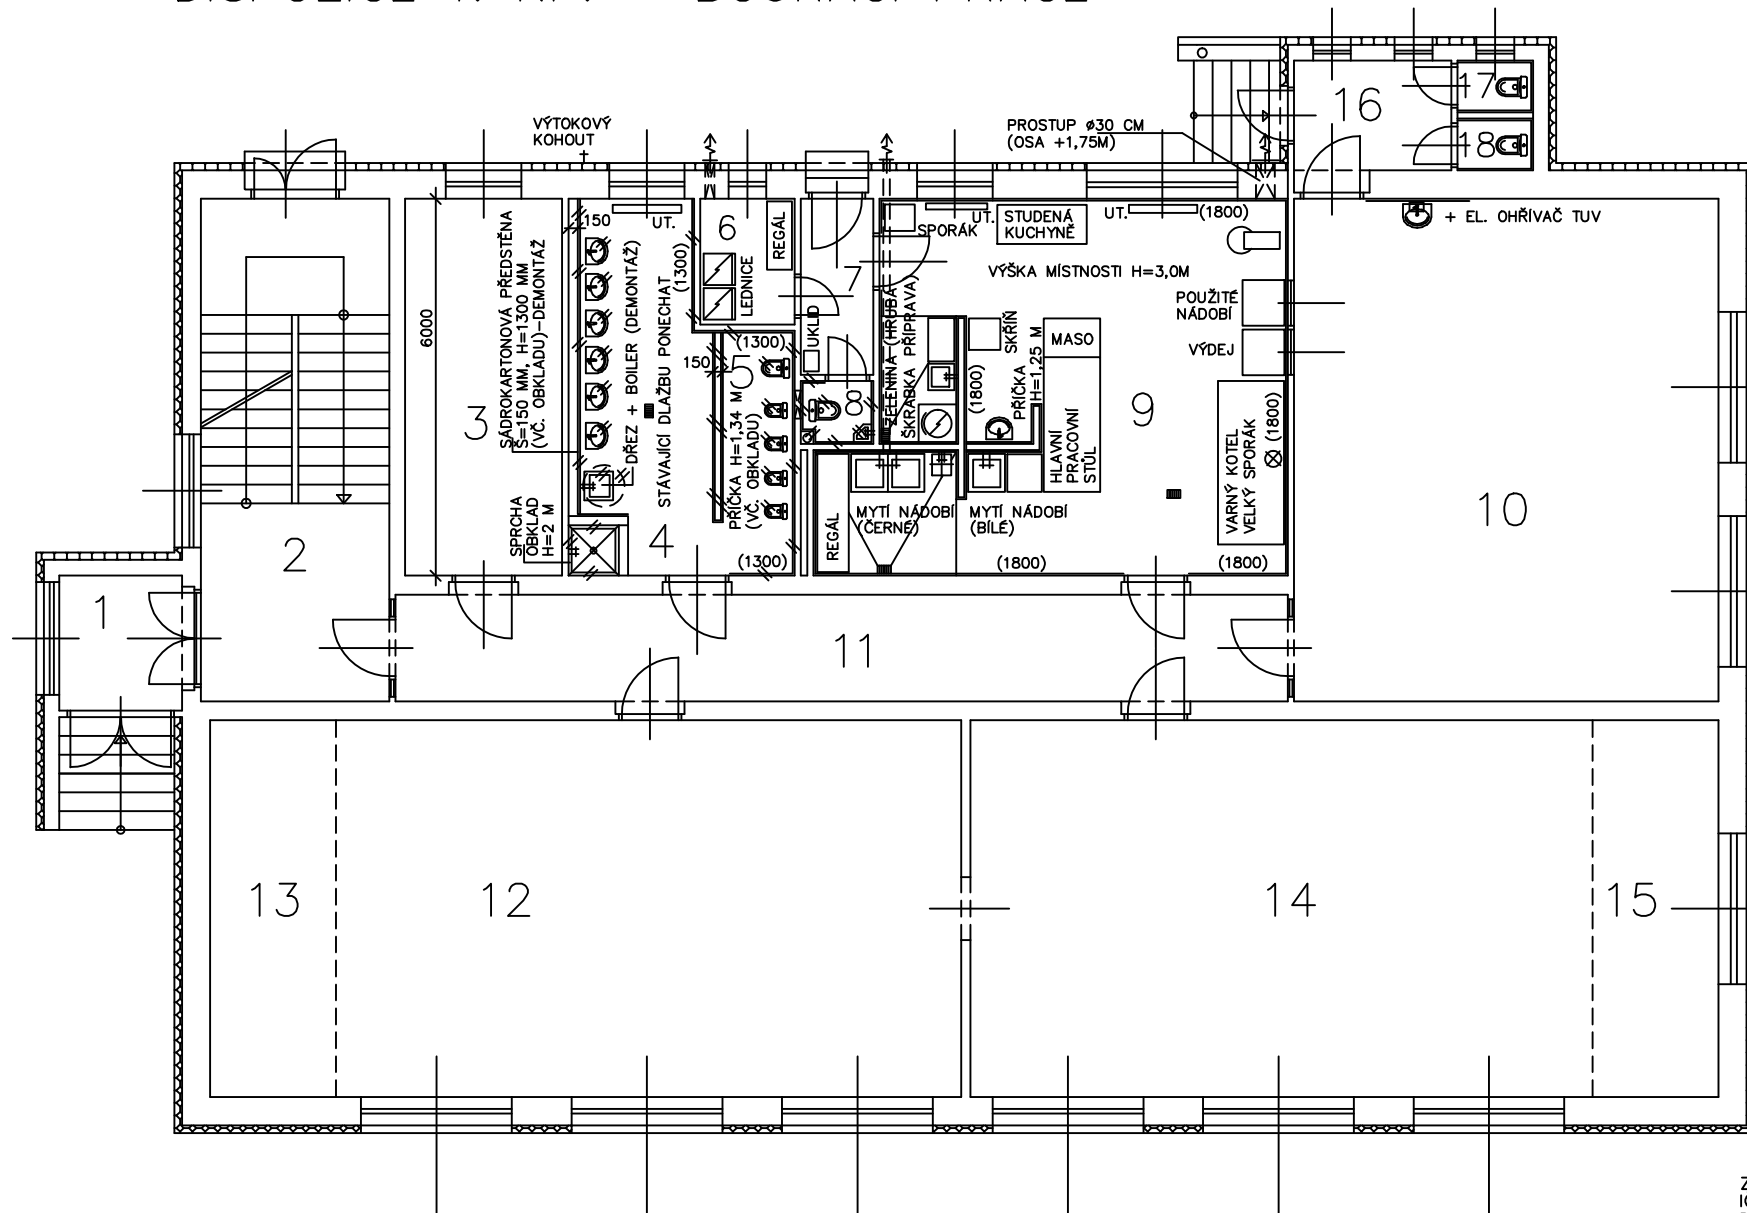

	NÁZEV MÍSTNOSTI	PLOCHA	PODLAHA
1	ZÁVĚTRÍ	4,25	
2	SCHODIŠTĚ	24,00	
3	ŠATNA DĚTÍ OD 2-6 LET	15,00	
4	UMÝVÁRNA DĚTÍ OD 2-6 LET	11,15	KER. DLAŽBA
5	ZÁCHODY DĚTÍ OD 2-6 LET	6,00	KER. DLAŽBA
6	SPIŽ	3,00	
7	VSTUP DO KUCHYNĚ	3,25	
8	WC (KUCHYNĚ)	1,25	KER. DLAŽBA
9	KUCHYNĚ	40,60	
10	JÍDELNA	54,00	
11	CHODBA	24,20	
12	HERNA 1. (2-6 LET)	59,70	
13	SKLAD POSTÝLEK 1.	12,00	
14	HERNA 2. (2-6 LET)	59,70	
15	SKLAD POSTÝLEK 2.	12,00	
16	VSTUP – ŠKOLÁCI	4,80	
17	WC – HOŠI	1,00	
18	WC – DÍVKY	1,00	

LEGENDA :

- BOURÁNÍ KERAMICKÉHO OBKLADU STĚNY H=1,30 M
- DEMONTÁŽ KLOZETOVÉ MÍSY

POZNÁMKA :

SVĚTLÁ VÝŠKA VŠECH MÍSTNOSTÍ $H_0=3,0$ M
 STAVEBNÍ ÚPRAVY JSOU NAVRŽENY POUZE V MÍSTNOSTECH Č. 4+5+8

Zpracoval: ING. JIŘÍ HULINSKÝ
 IČO : 12076732
 DIČ : CZ5502281323
 Podpis :

1 : 100

Severoprojekt-CL s.r.o. PROJEKTOVÁ A INŽENÝRSKÁ SPOLEČNOST OKRUŽNÍ 233B, 470 01 ČESKÁ LÍPA		HIP: ING. JIŘÍ HULINSKÝ VYPRACOVAL: ING. JIŘÍ HULINSKÝ	
ODBĚRATEL: OBEC PROVODÍN		KRESLIL: -	
NÁZEV AKCE: OBJEKT MATEŘSKÉ ŠKOLY, ČP. 1, PROVODÍN STAVEBNÍ ÚPRAVY		FORMÁT: 2A4 DATUM: 05/2016 OČEL DOK.: SP MĚŘITKO: 1 : 100	ČÍSLO PARE:
MÍSTO: PROVODÍN	OKRES: ČESKÁ LÍPA	ZAK.ČÍSLO: 2786	
NÁZEV VÝKRESU: PŮDORYS 1. NP – BOURACÍ PRÁCE		ARCHIVNÍ ČÍSLO: 2786-SP-F/02-S	