ÚZEMNÍ PLÁN

PROVODÍN

VÝKRES PŘEDPOKLÁDANÝCH ZÁBORŮ PŮDNÍHO FONDU

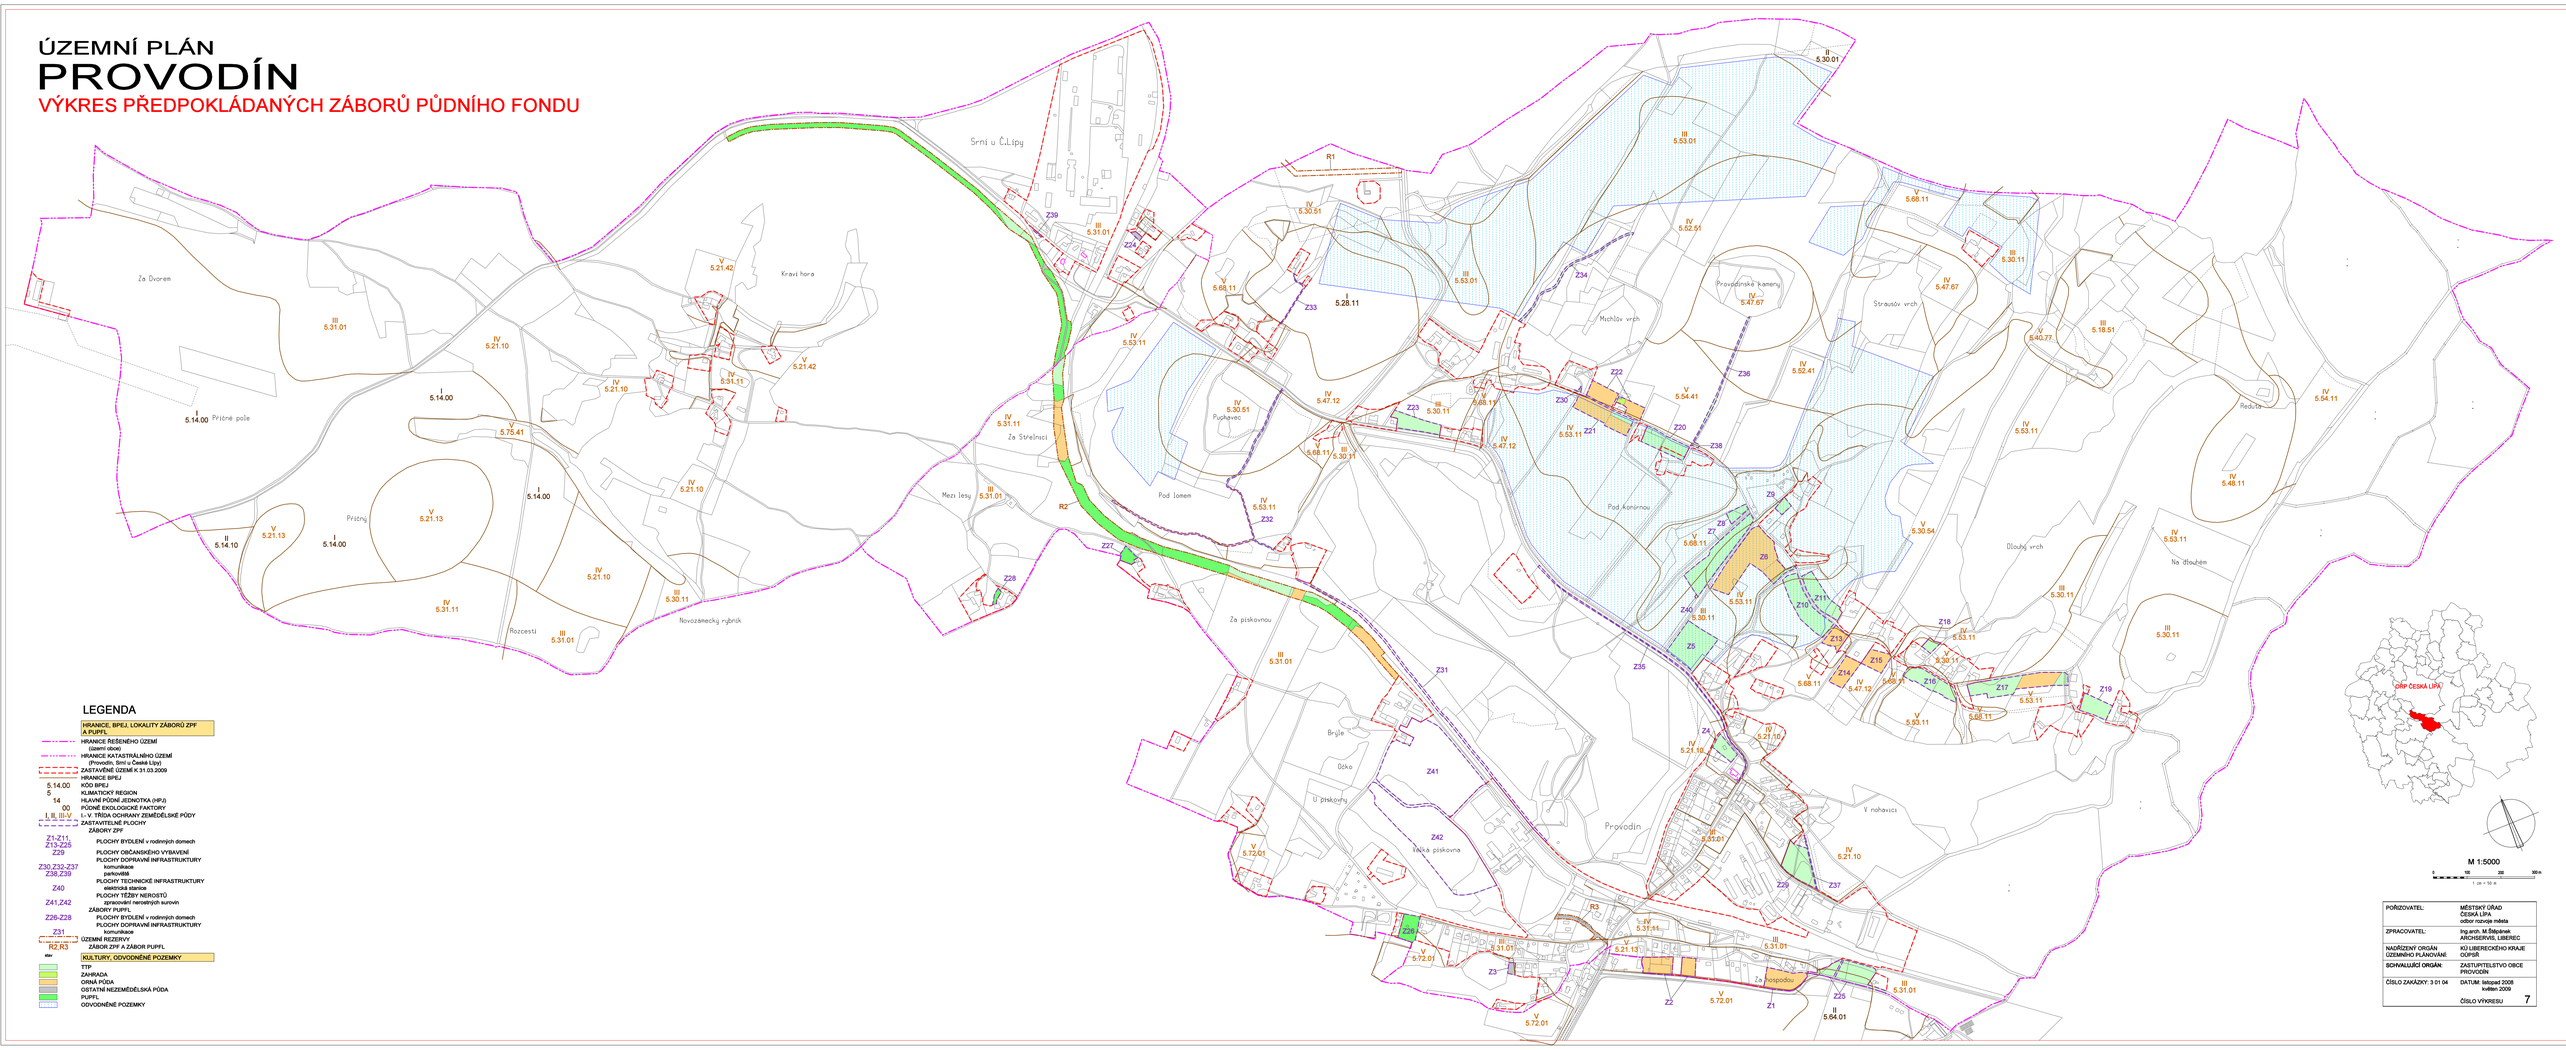

LEGENDA

HRANICE, BPEJ, LOKALITY ZÁBORŮ ZPF A PUPFL

- HRANICE ŘEŠENÉHO ÚZEMÍ (území obce)
- HRANICE KATASTRÁLNÍHO ÚZEMÍ (Provodín, Srní u České Lípy)
- ZASTAVĚNÉ ÚZEMÍ K 31.03.2009
- HRANICE BPEJ
- 5.14.00 KÓD BPEJ
- 5 KLIMATICKÝ REGION
- 14 HLAVNÍ PŮDNÍ JEDNOTKA (HPJ)
- 00 PŮDNĚ EKOLOGICKÉ FAKTORY
- I, II, III-V I.-V. TŘÍDA OCHRANY ZEMĚDĚLSKÉ PŮDY

ZASTAVITELNÉ PLOCHY

ZÁBORY ZPF

- Z1-Z11, Z13-Z25, Z29 — PLOCHY BYDLENÍ v rodinných domech
- Z29 — PLOCHY OBČANSKÉHO VYBAVENÍ
- Z30,Z33-Z37, Z38,Z39 — PLOCHY DOPRAVNÍ INFRASTRUKTURY komunikace parkoviště
- Z40 — PLOCHY TECHNICKÉ INFRASTRUKTURY elektrická stanice
- Z41,Z42 — PLOCHY TĚŽBY NEROSTŮ zpracování nerostných surovin

ZÁBORY PUPFL

- Z26-Z28 — PLOCHY BYDLENÍ v rodinných domech
- Z31 — PLOCHY DOPRAVNÍ INFRASTRUKTURY komunikace

ÚZEMNÍ REZERVY

- R2,R3 — ZÁBOR ZPF A ZÁBOR PUPFL

stav

KULTURY, ODVODNĚNÉ POZEMKY

- TTP
- ZAHRADA
- ORNÁ PŮDA
- OSTATNÍ NEZEMĚDĚLSKÁ PŮDA
- PUPFL
- ODVODNĚNÉ POZEMKY

M 1:5000

0 100 200 300 m

1 cm = 50 m

POŘIZOVATEL:	MĚSTSKÝ ÚŘAD ČESKÁ LÍPA odbor rozvoje města
ZPRACOVATEL:	Ing.arch. M.Šlépánek ARCHISERVIS, LIBEREC
NADŘÍZENÝ ORGÁN ÚZEMNÍHO PLÁNOVÁNÍ:	KÚ LIBERECKÉHO KRAJE ODPSŘ
SCHVALUJÍCÍ ORGÁN:	ZASTUPITELSTVO OBCE PROVODÍN
ČÍSLO ZAKÁZKY: 3 01 04	DATUM: listopad 2008 květen 2009
	ČÍSLO VÝKRESU: 7