
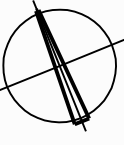


# ÚZEMNÍ PLÁN PROVODÍN

## ŠIRŠÍ VZTAHY

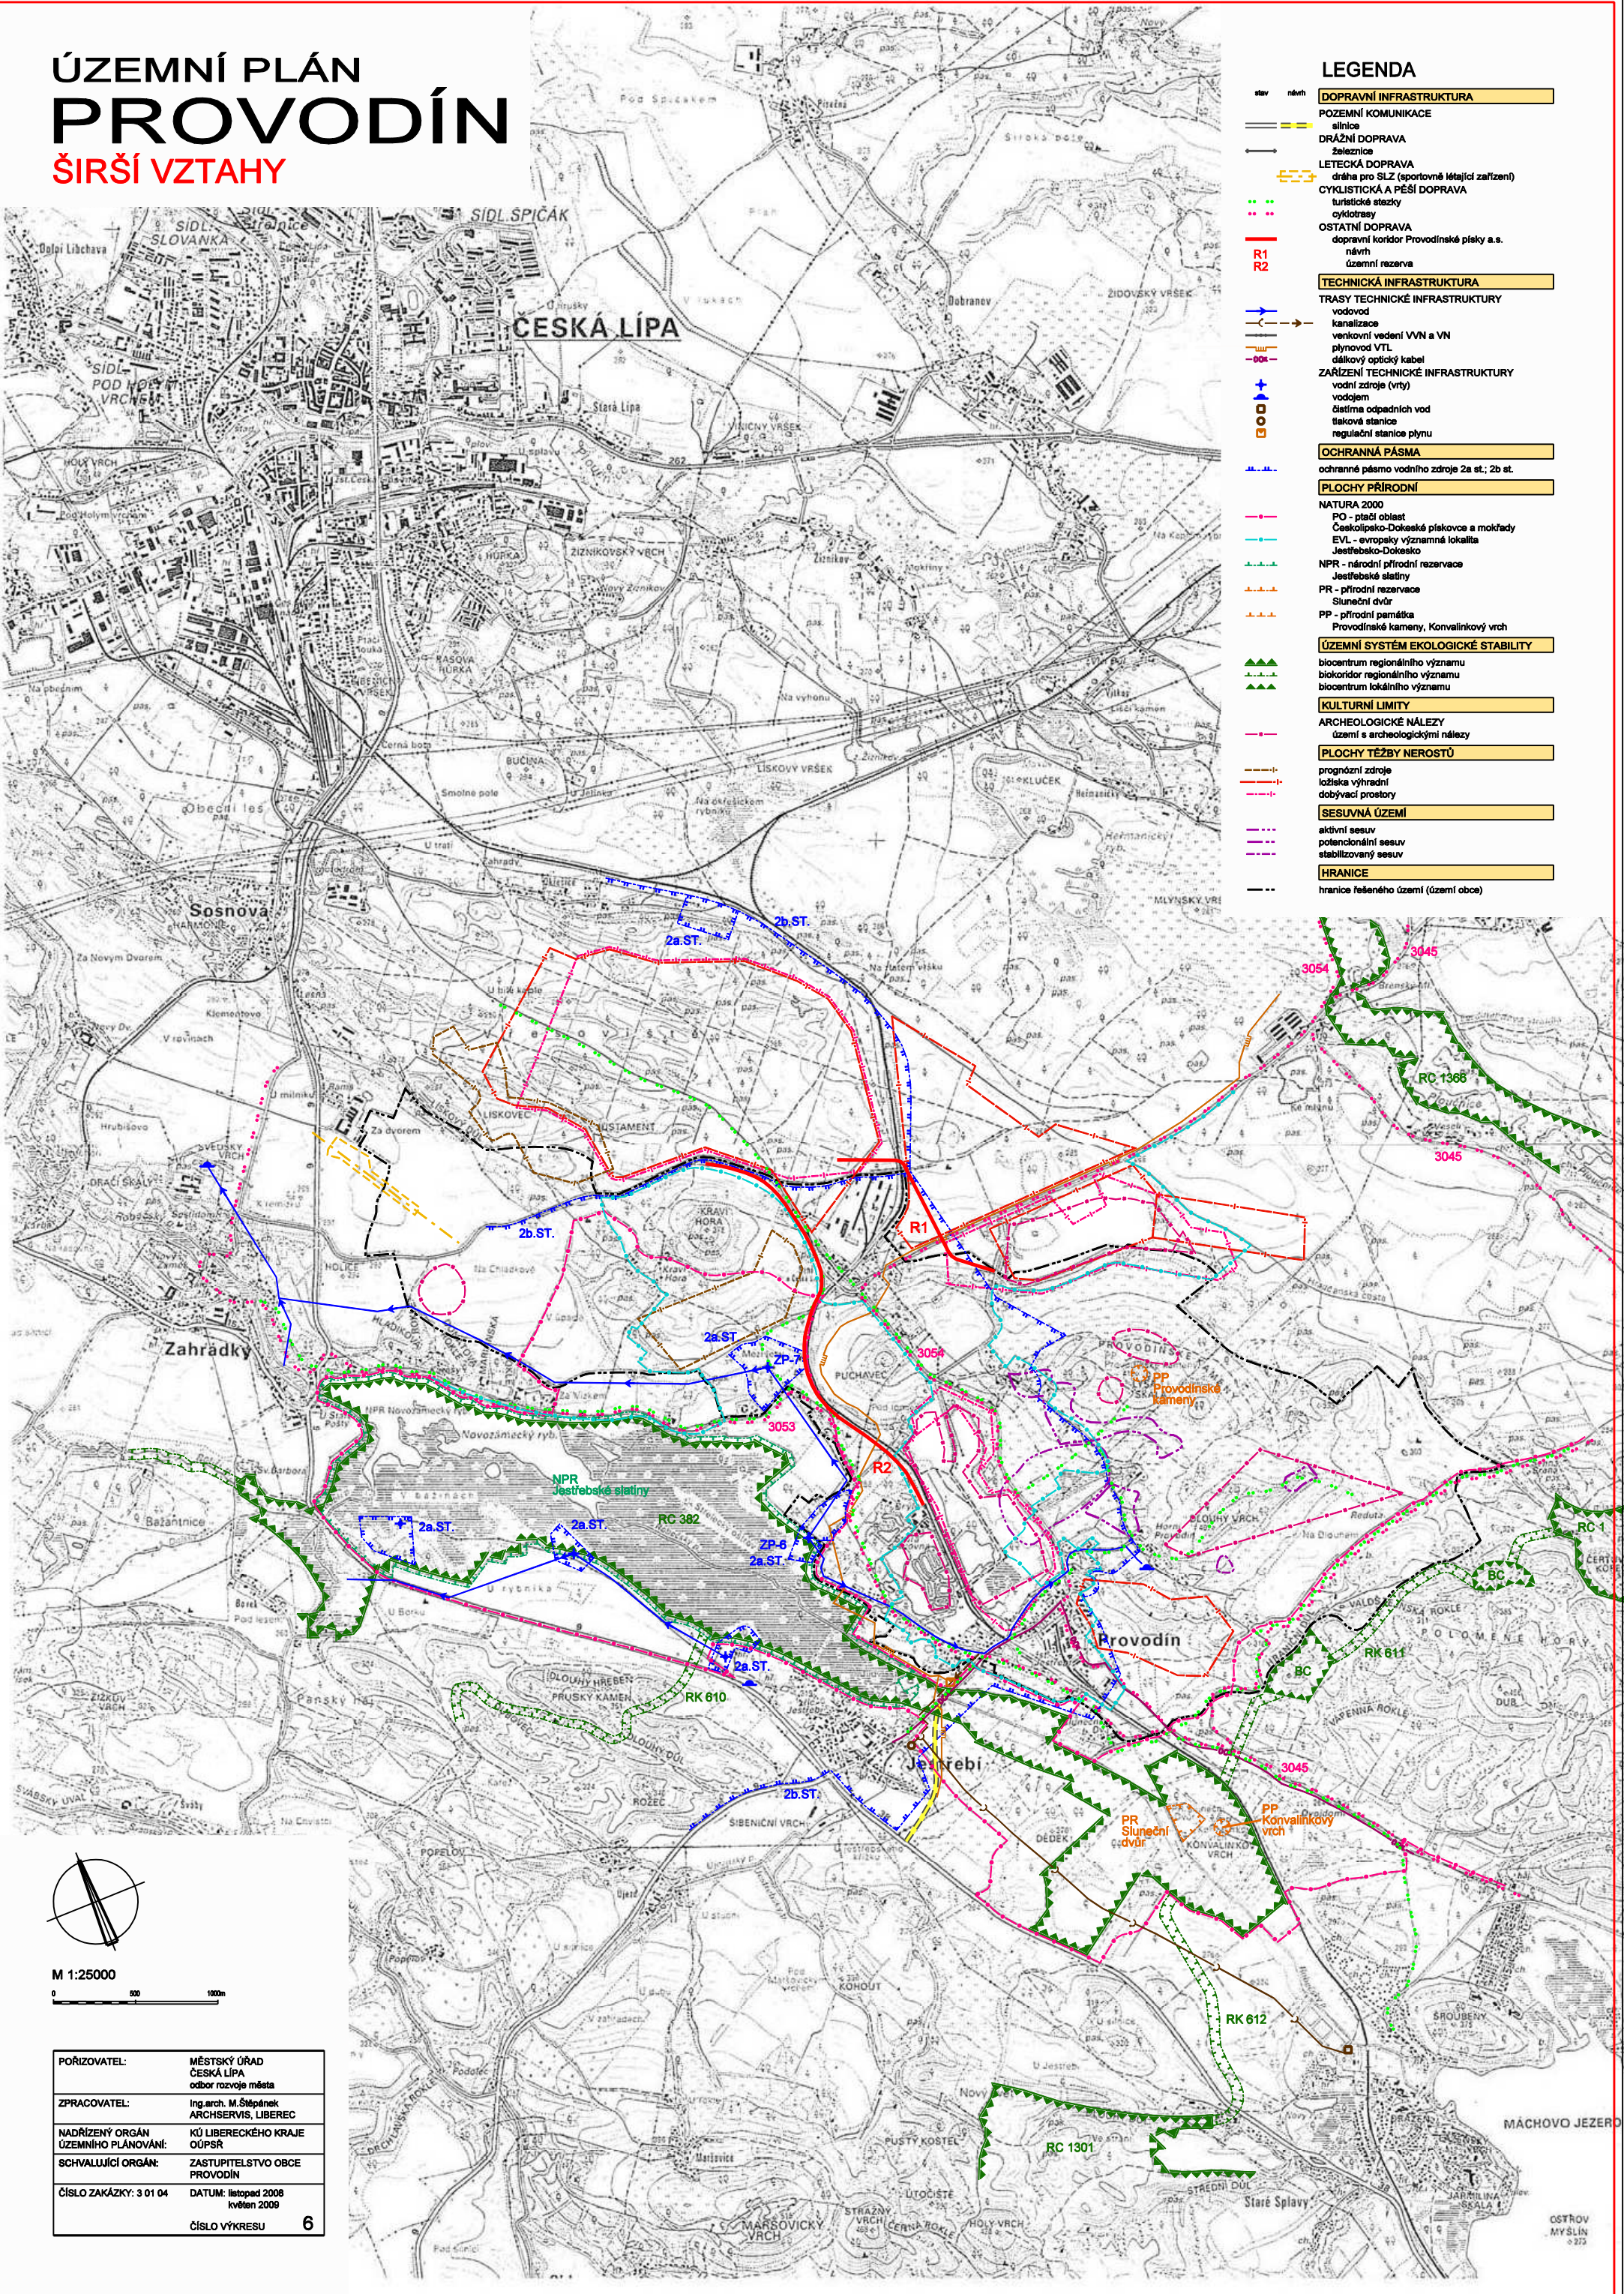

M 1:25000

0 500 1000m

|                                        |                                                   |
|----------------------------------------|---------------------------------------------------|
| POŘIZOVATEL:                           | MĚSTSKÝ ÚŘAD<br>ČESKÁ LÍPA<br>odbor rozvoje města |
| ZPRACOVATEL:                           | Ing. arch. M. Štěpánek<br>ARCHSERVIS, LIBEREC     |
| NADŘÍZENÝ ORGÁN<br>ÚZEMNÍHO PLÁNOVÁNÍ: | KÚ LIBERECKÉHO KRAJE<br>OÚPSŘ                     |
| SCHVÁLJÍCÍ ORGÁN:                      | ZASTUPITELSTVO OBCE<br>PROVODÍN                   |
| ČÍSLO ZAKÁZKY: 3 01 04                 | DATUM: listopad 2008<br>květen 2009               |
| ČÍSLO VÝKRESU                          | 6                                                 |